COMMUNE D'OPPENS

Route de Pailly

Réfection de la route de Pailly
Réalisation d'un quai de bus
EMPRISES

SITUATION			PIECE N° -	ENQUETE		
N° mandat	N° de plan	ECHELLE: 1:250		DATE	DESS.	CONTR.
3661-3	0702003			11.04.2025	CLTI	RENO
				FORMAT	30 x 147	

MODIFICATIONS

INDICE	DESIGNATION	DATE	DESS.	CONTR.
A				
B				
C				

Approuvé par la Municipalité en séance du : .....

Le Syndic :
Andreas Bühler

La Secrétaire :
Barbara Schick

GEMETRIS GÉOMATIQUE INFRASTRUCTURES INNOVATION TECHNOLOGIES

R. Nedova

ENTREPRISE AFFILIÉE ORDRE VAUDOIS DES GÉOMÈTRES

ISO 9001 | ISO 14001

SITUATION 1:250

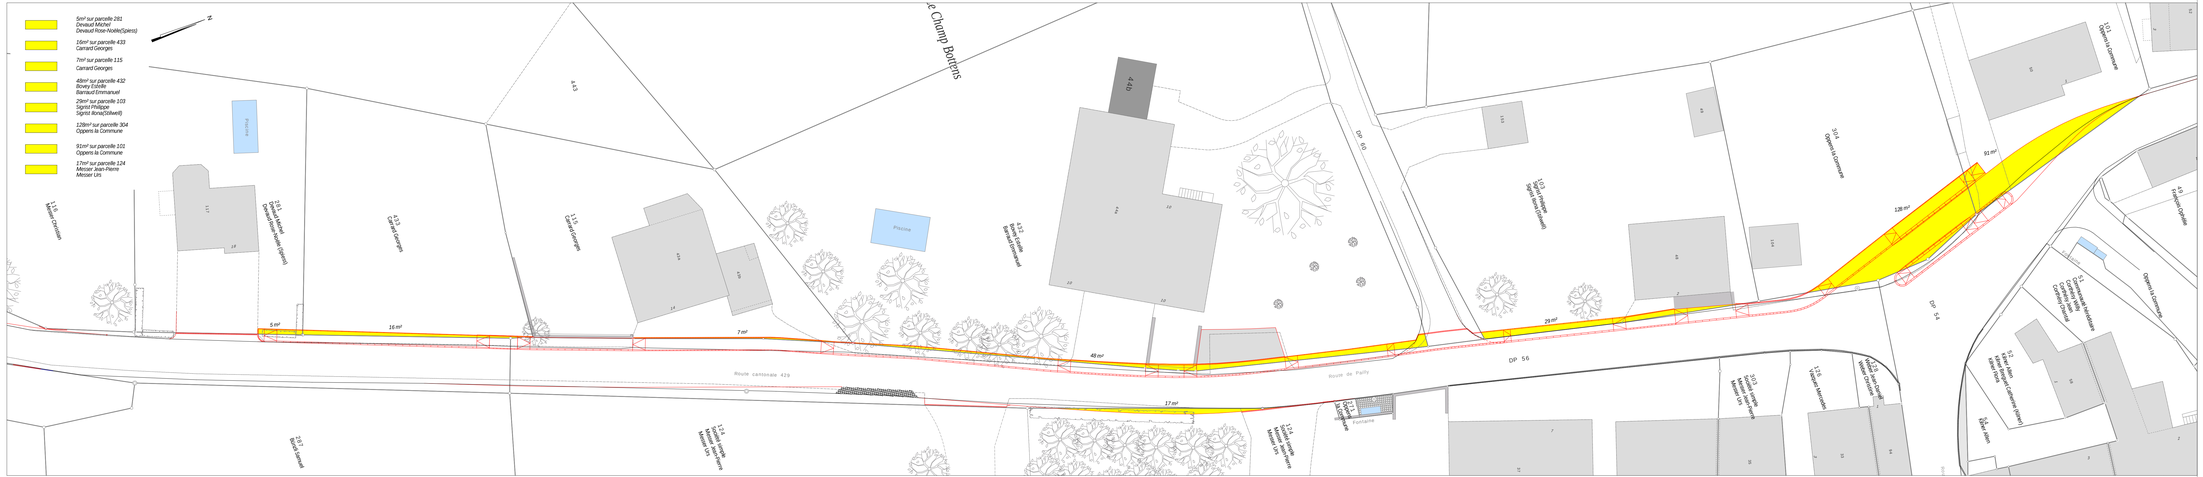

Géodonnées du 25.01.2025 © Etat de Vaud - Mensuration numérique MN95