COMMUNE D'OPPENS

Route de Pailly

Réfection de la route de Pailly
Réalisation de deux quais de bus
MARQUAGE

SITUATION	PIECE N°	ENQUETE
	4	

N° mandat	N° de plan	ECHELLE:	DATE	DESS.	CONTR.
3661-3	0702005	1:250	28.10.2025	DVVA	RENO
			FORMAT	60 x 168	

MODIFICATIONS

INDICE	DESIGNATION	DATE	DESS.	CONTR.
A				
B				
C				

Approuvé par la Municipalité en séance du : .....

Le Syndic :
Andreas Bühler

La Secrétaire :
Barbara Schick

GEMETRIS — GÉOMATIQUE, INFRASTRUCTURES, PAYSAGISME, TOPOGRAPHIE — R. Nobre

LEGENDE

Panneau existant

Panneau projeté

SITUATION 1:250

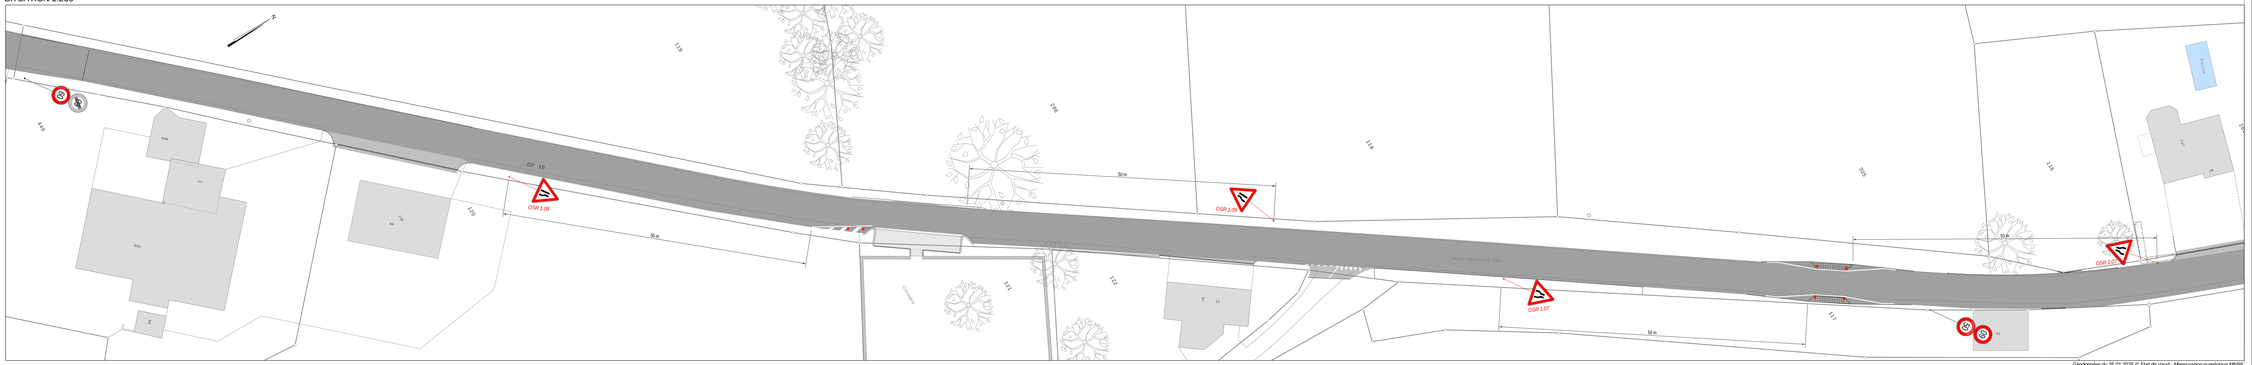

Géodonnées du 25.01.2025 © Etat de Vaud - Mensuration numérique MN95