


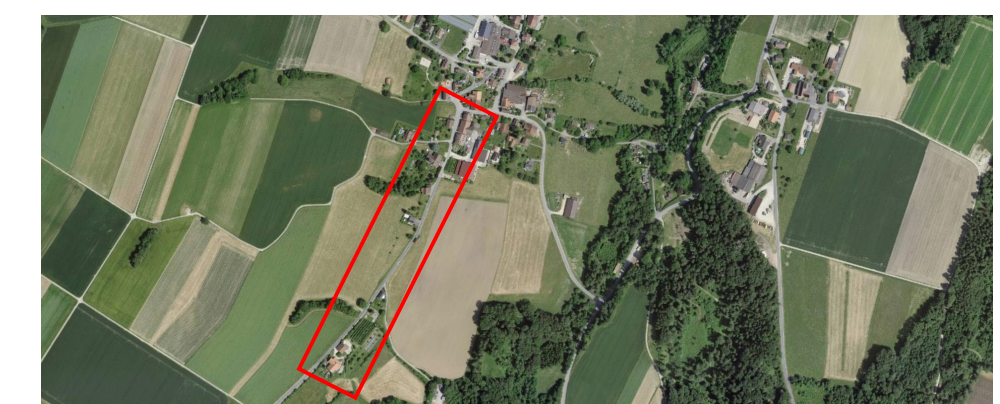

Route de Pailly




Réfection de la route de Pailly
Réalisation de deux quais de bus
PARTIE NORD

SITUATION		PIECE N°		ENQUETE		
N° mandat	N° de plan	ECHELLE: 1:250		DATE	DESS.	CONTR.
3661-3	0702002			10.04.2025	CLTI	RENO
				FORMAT	30 x 147	

MODIFICATIONS			
INDICE	DESIGNATION	DATE	DESS. / CONTR.
A			
B			
C			

Approuvé par la Municipalité en séance du :

Le Syndic : Andreas Bühler La Secrétaire : Barbara Schick

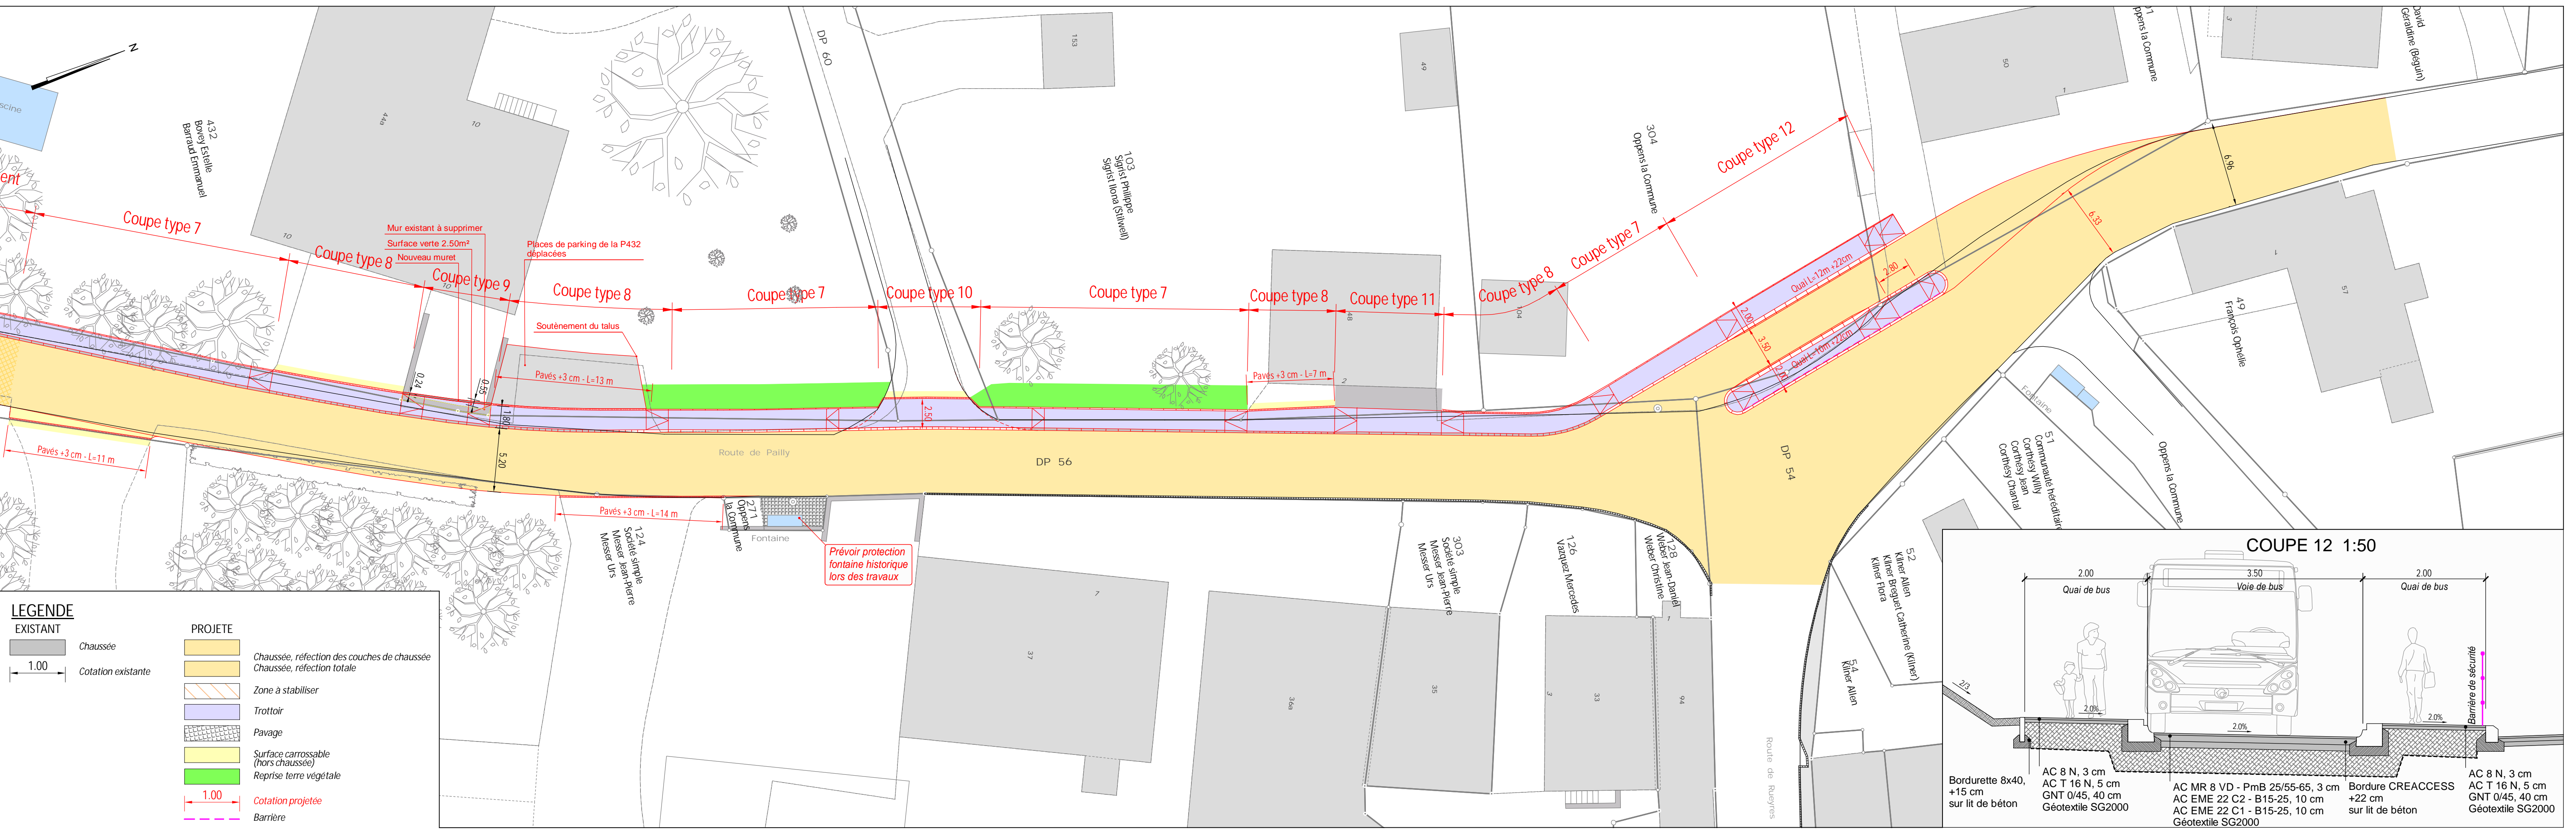

LEGENDE

EXISTANT	Chaussée	Chaussée, réfection des couches de chaussée
Cotation existante	Trottoir	Chaussée, réfection totale
	Pavage	Zone à stabiliser
	Surface carrossable (hors chaussée)	Trottoir
	Reprise terre végétale	Pavage
	Cotation projetée	Surface carrossable (hors chaussée)
	Barrière	Reprise terre végétale

