

CANTON DE VAUD

OPPENS



PLAN D'AFFECTATION COMMUNAL

MODIFICATION DU
PLAN GÉNÉRAL D'AFFECTATION

ECHELLES : 1/2'000 ET 1/5'000

• Examen préliminaire | 15.02.2019
• Examen préalable | 04.12.2019
• Examen préalable compl. | 08.07.2021
• Enquête publique | 28.02.2022

L'ingénieur géomètre breveté

• DT 5923-017

Régis COURDESSE

COURDESSE & ASSOCIÉS
Ingénieurs et Géomètres SA
Succ. de Jan & Courdesse SA et Jomini-van Buel SA

Pratz-Palud 7 - CP 191 - 1040 Echallens
Tel 021 886 22 44 - Fax 021 886 22 47
echallens@courdesse-associes.ch
www.courdesse-associes.ch

Approuvé par la Municipalité d'Oppens dans sa séance du 28 février 2022

Le Syndic :

La Secrétaire :

Fabien CARRARD

Barbara SCHICK

Soumis à l'enquête publique du 11 mars 2022 au 11 avril 2022

Le Syndic :

La Secrétaire :

Fabien CARRARD

Barbara SCHICK

Adopté par le Conseil général d'Oppens dans sa séance du

Le Président :

La Secrétaire :

Emmanuel BARRAUD


Valbona FAYOLLE

Approuvé par le Département compétent

Lausanne, le

La Cheffe de Département :

Entrée en vigueur le

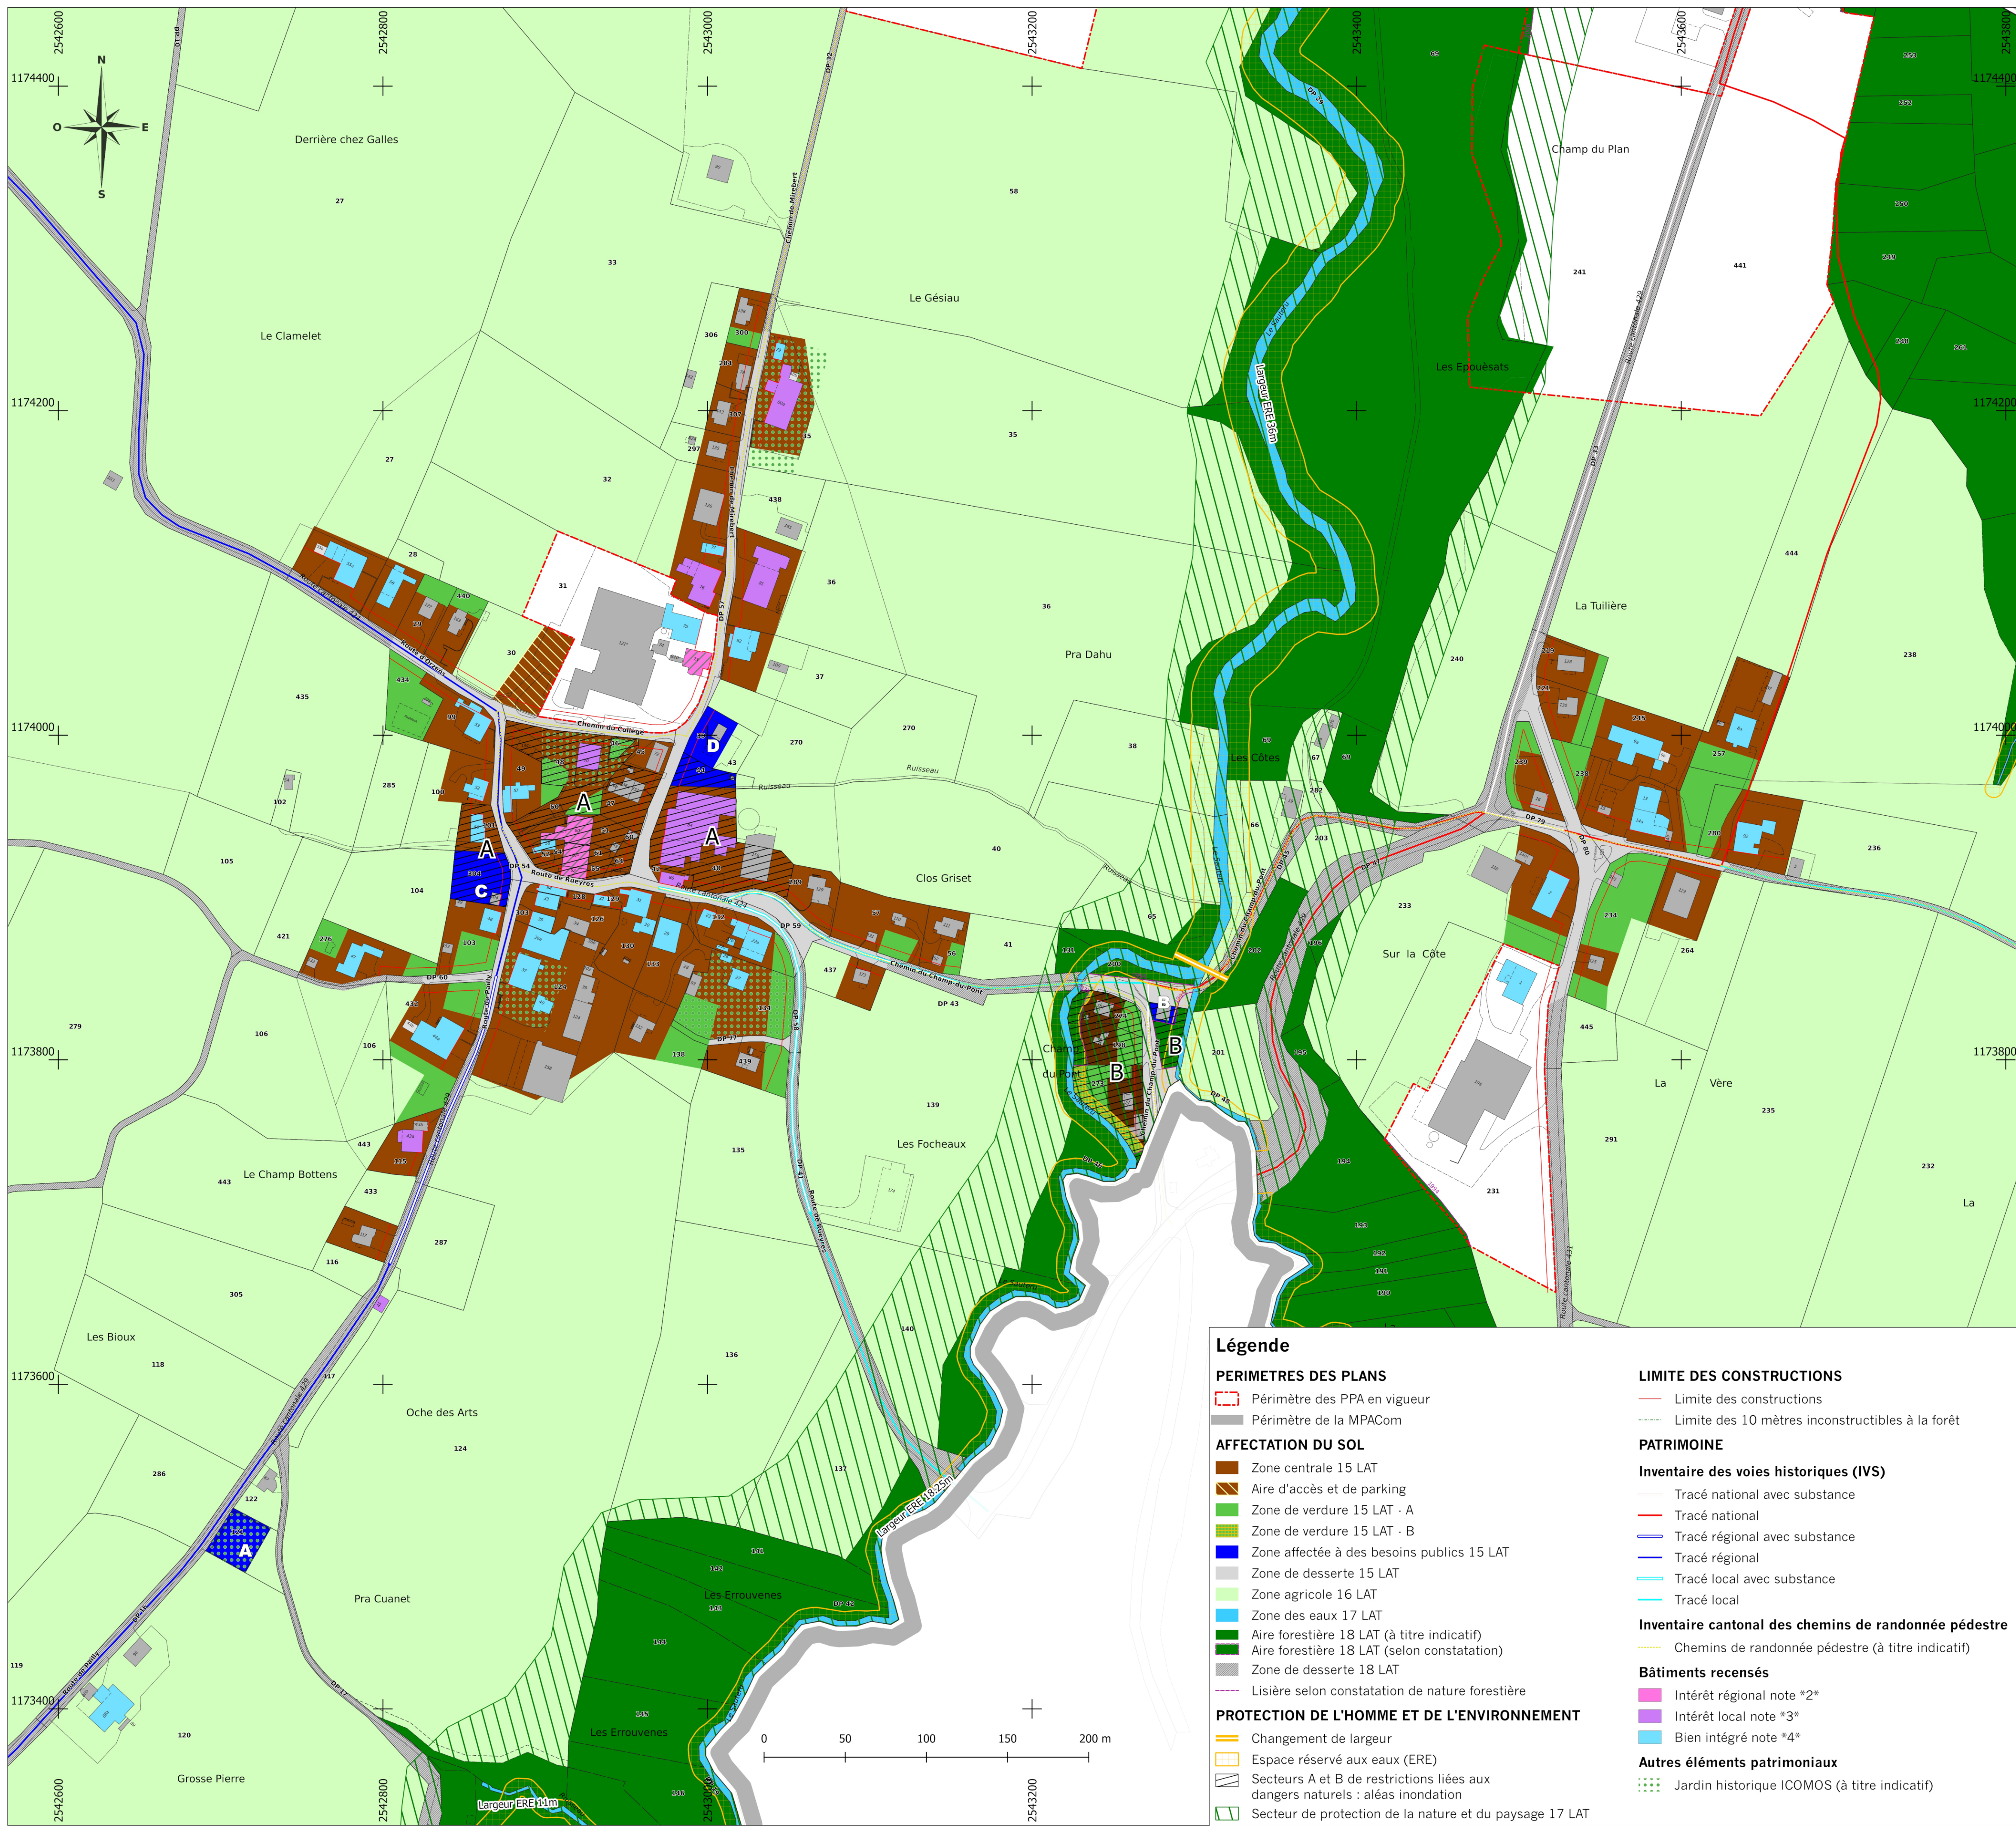

Courdesse & Associés - Ingénieurs et Géomètres SA
DT n° 5923-017 - Echallens, le 28 février 2022

1:2000
Mensuration numérique MO95
Source : Géodonnées Etat de Vaud du 08.01.2021

Légende

PERIMETRE DES PLANS

Perimètre des PPA en vigueur

Perimètre de la MPACom

AFFECTATION DU SOL

Zone centrale 15 LAT

Aire d'accès et de parking

Zone de verdure 15 LAT - A

Zone de verdure 15 LAT - B

Zone affectée à des besoins publics 15 LAT

Zone de desserte 15 LAT

Zone agricole 16 LAT

Zone des eaux 17 LAT

Aire forestière 18 LAT

Zone de desserte 18 LAT

PROTECTION DE L'HOMME ET DE L'ENVIRONNEMENT

Changement de largeur

Espace réservé aux eaux (ERE)

Secteurs A et B de restriction liés aux dangers naturels : aléas inondation

Secteur de protection de la nature et du paysage 17 LAT

Zones de protection des eaux

S1

S2

S3

PATRIMOINE

Inventaires des voies historiques (IVS)

Tracé national avec substance

Tracé national

Tracé régional avec substance

Tracé régional

Tracé local avec substance

Tracé local

Inventaire cantonal des chemins de randonnée pédestre

Chemins de randonnée pédestre (à titre indicatif)

Bâtiments recensés

Intérêt régional note *2*

Intérêt local note *3*

Bien intégré note *4*

Autres éléments patrimoniaux

Région archéologique (à titre indicatif)

Légende

PERIMETRES DES PLANS

Perimètre des PPA en vigueur

Perimètre de la MPACom

AFFECTATION DU SOL

Zone centrale 15 LAT

Aire d'accès et de parking

Zone de verdure 15 LAT - A

Zone de verdure 15 LAT - B

Zone affectée à des besoins publics 15 LAT

Zone de desserte 15 LAT

Zone agricole 16 LAT

Zone des eaux 17 LAT

Aire forestière 18 LAT (à titre indicatif)

Aire forestière 18 LAT (selon constatation)

Zone de desserte 18 LAT

Lisière selon constatation de nature forestière

PROTECTION DE L'HOMME ET DE L'ENVIRONNEMENT

Changement de largeur

Espace réservé aux eaux (ERE)

Secteurs A et B de restrictions liées aux dangers naturels : aléas inondation

Secteur de protection de la nature et du paysage 17 LAT

LIMITE DES CONSTRUCTIONS

Limite des constructions

Limite des 10 mètres inconstructibles à la forêt

PATRIMOINE

Inventaires des voies historiques (IVS)

Tracé national avec substance

Tracé national

Tracé régional avec substance

Tracé régional

Tracé local avec substance

Tracé local

Inventaire cantonal des chemins de randonnée pédestre

Chemins de randonnée pédestre (à titre indicatif)

Bâtiments recensés

Intérêt régional note *2*

Intérêt local note *3*

Bien intégré note *4*

Autres éléments patrimoniaux



Jardin historique ICOMOS (à titre indicatif)

Plan établi sur la base des données cadastrales du 8 janvier 2021, fournies par le bureau COURDESSE & ASSOCIES - Ingénieurs et géomètres SA - 1040 Echallens.

Certifié conforme selon l'art. 15 RLAT par l'ingénieur géomètre breveté, Régis Courdesse.

Le 28 février 2022

Signature

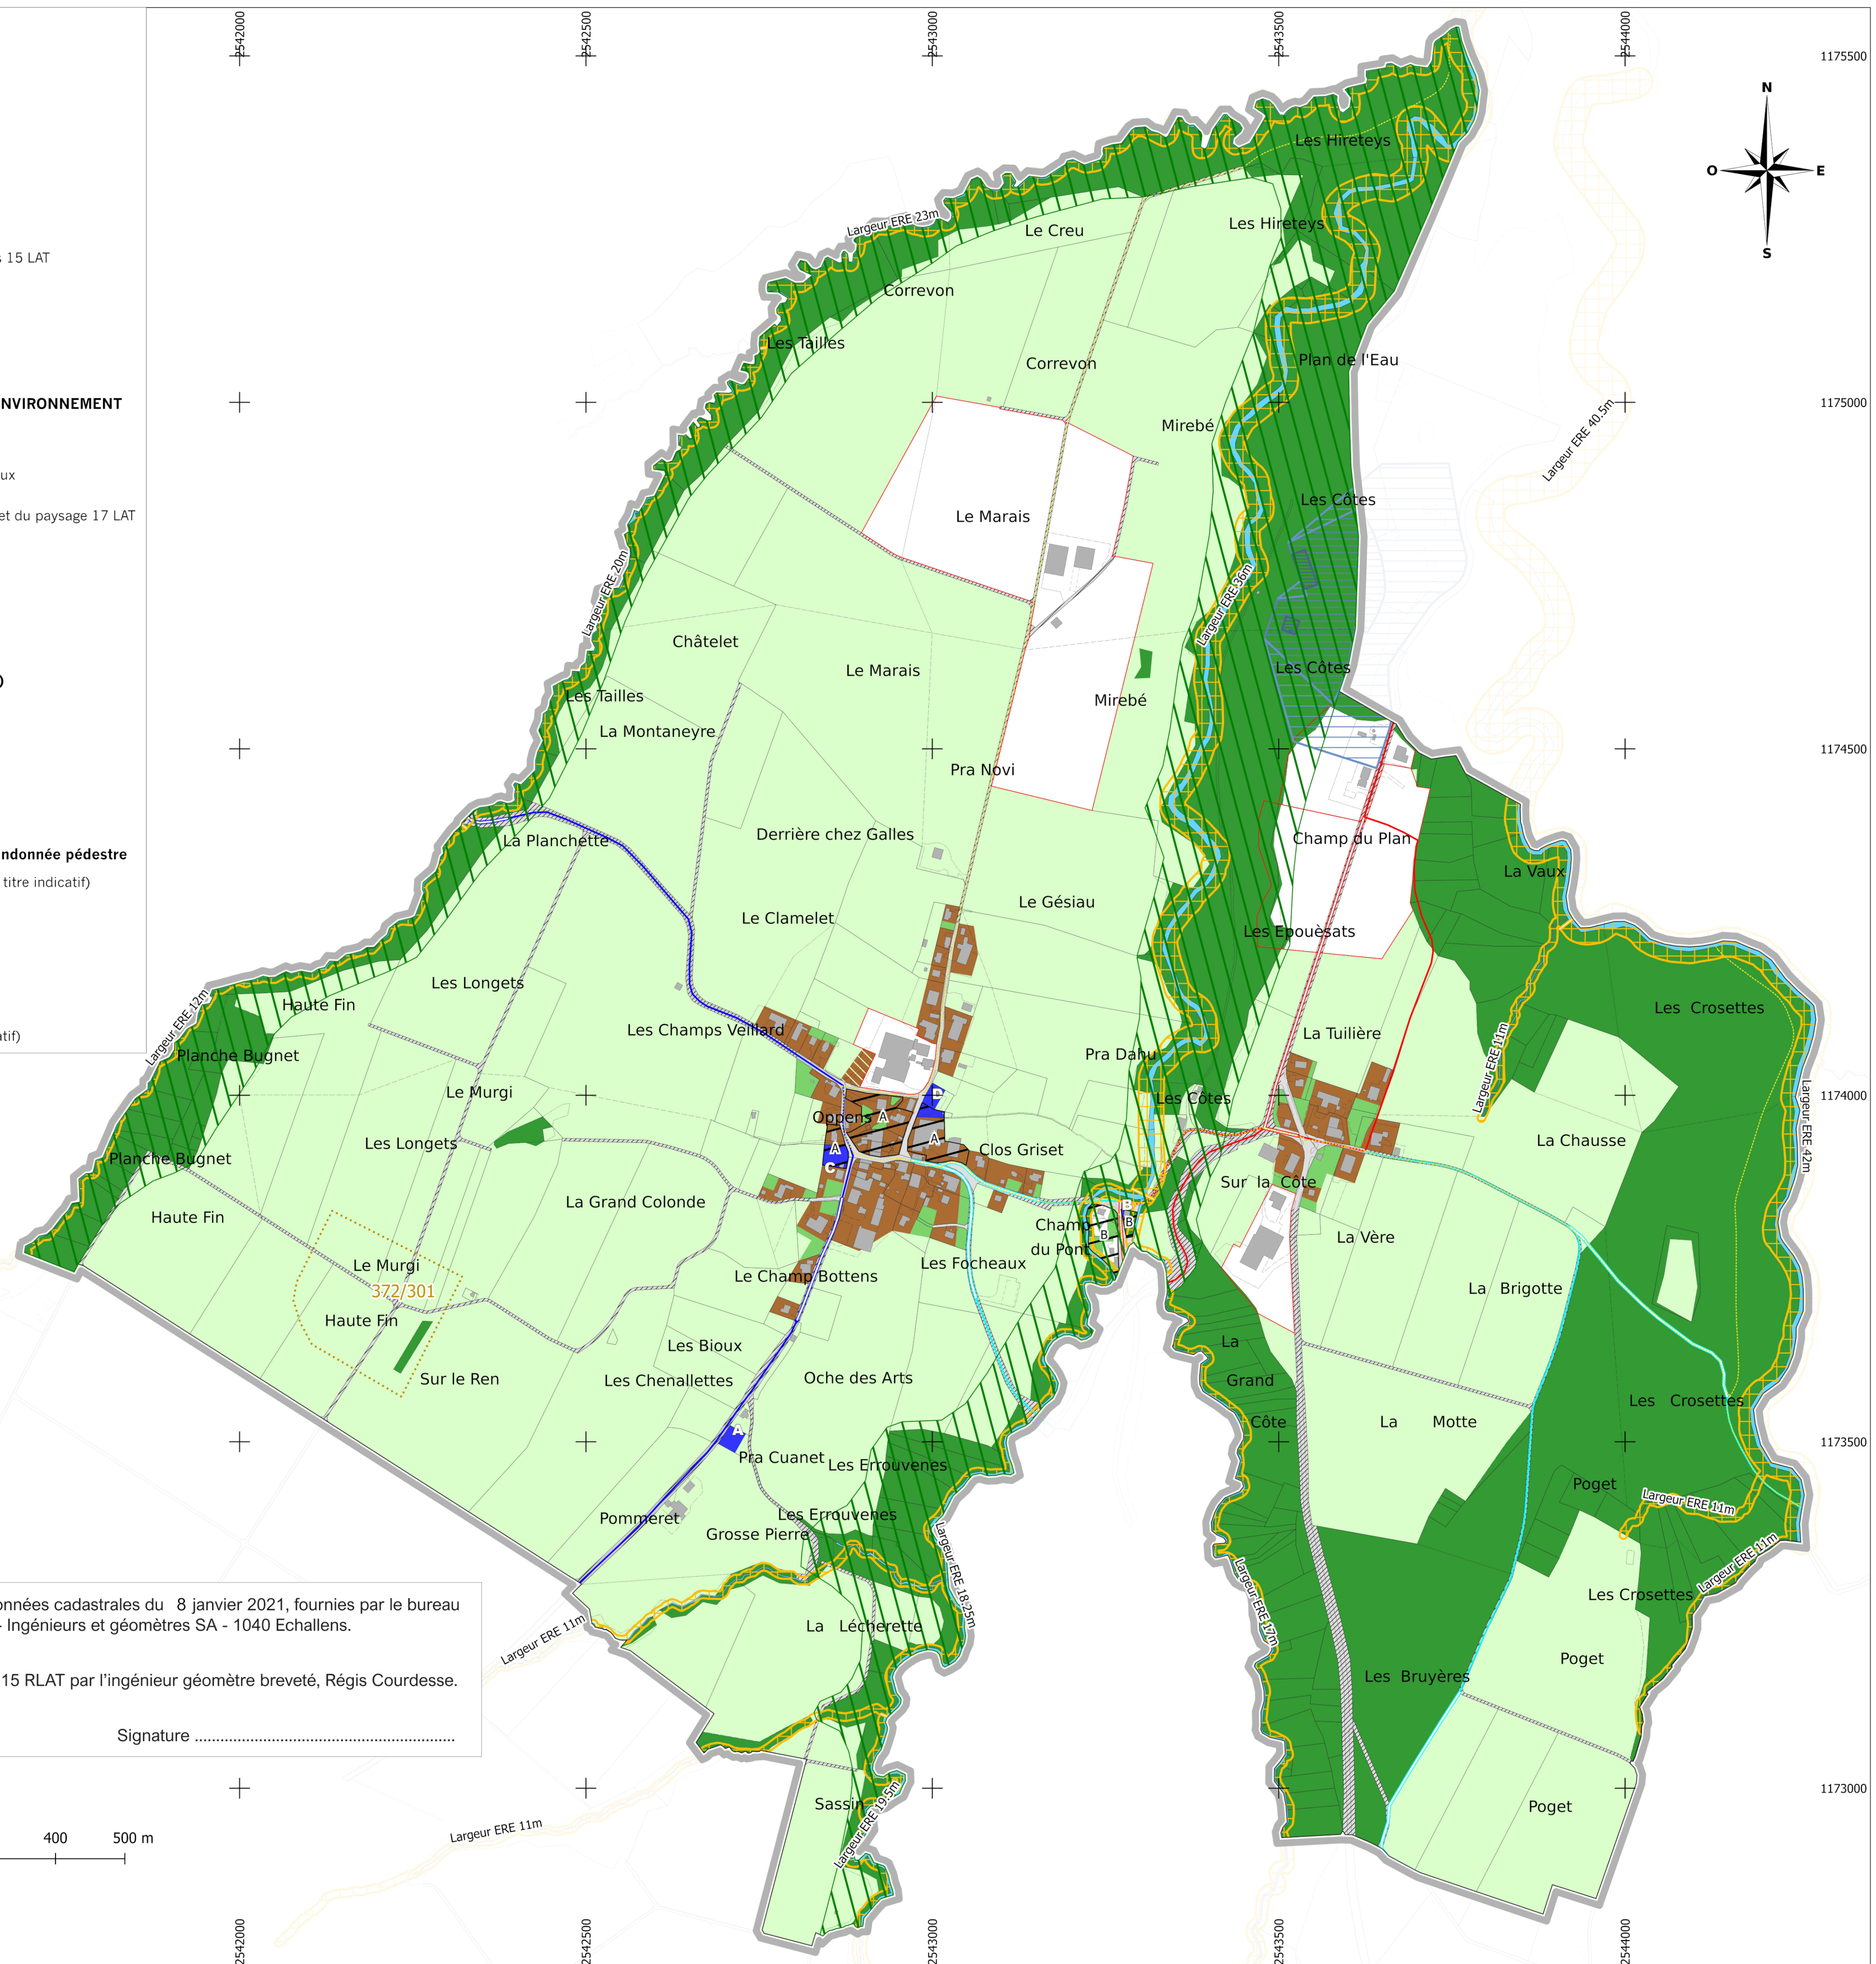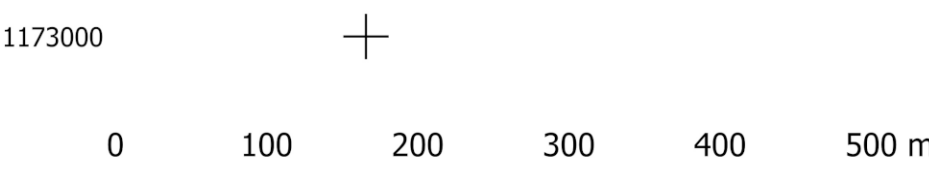

Courdesse & Associés - Ingénieurs et Géomètres SA
DT n° 5923-017 - Echallens, le 28 février 2022

1:5000
Mensuration numérique MO95
Source : Géodonnées Etat de Vaud du 08.01.2021